*SEDINTA LUNARA DE PROGRES*
*IUNIE 2026*

# *PROIECTUL REGIONAL DE DEZVOLTARE A INFRASTRUCTURII DE APA SI APA UZATA DIN JUDETUL MARAMURES*

***MM-CL-11 - Retele apa si apa uzata: Targu Lapus, Ulmeni, Cavnic, Miresu Mare, Suciu de Sus, Ardusat***

# *MM-CL-11 - Retele apa si apa uzata: Targu Lapus, Ulmeni, Cavnic, Miresu Mare, Suciu de Sus, Ardusat*

| **1. DETALII CONTRACT** | | | |
|---|---|---|---|
| Contract | Contractul de lucrari nr. 233 /10.10.2024: **Retele apa si apa uzata: Targu Lapus, Ulmeni, Cavnic, Miresu Mare, Suciu de Sus, Ardusat''** | | |
| Program | ***PROIECTUL REGIONAL DE DEZVOLTARE A INFRASTRUCTURII DE APA SI APA UZATA DIN JUDETUL MARAMURES*** | | |
| Contractor | **Asocierea VIDELI SRL – TERMOPRO EDIL SRL – WINTER COM SRL –PROIECT INVEST SRL, prin lider de asociere VIDELI SRL** | | |
| Valoarea Contractului LEI | **99 961 651.11 fara TVA** | | |
| Data acordului | **10.10.2024** | | |
| Data de incepere a contractului | **08.01.2025** | Durata contractului: | **30 LUNI** |
| Data planificata pentru finalizare | **08.07.2027** | | |

# *MM-CL-11 - Retele apa si apa uzata: Targu Lapus, Ulmeni, Cavnic, Miresu Mare, Suciu de Sus, Ardusat*

| **2. DETALII PARTI IMPLICATE** | |
|---|---|
| Beneficiar final | **SC VITAL SA** |
| Adresa | Baia Mare, str. Gheorghe Şincai, nr. 21, Jud, MARAMURES |
| Telefon | 0262 215 150 |
| E-mail | **office@vitaImm.ro , uip@vitalmm.ro** |
| Consultanta | **Asistenta tehnica supervizare din partea Beneficiarului** |
| Adresa | Baia Mare, str. Gheorghe Şincai, nr. 21, et. 3, Jud. MARAMURES |
| Telefon | 0791 328 794; 0791 328 795; 0740 016 763. |
| E-mail | **supervizare@vitalmm.ro** |
| Antreprenor | Asocierea VIDELI SRL – TERMOPRO EDIL SRL – WINTER COM SRL –PROIECT INVEST SRL, prin lider de asociere VIDELI SRL |
| Adresa | SATU MARE , B-dul VASILE LUCACIU , Nr. 16, Jud. SATU-MARE |
| Telefon | 0261 750 518, 0742 468 601, 0744 297 214 |
| E-Mail | **cl11.videli@gmail.com** |

# *MM-CL-11 - Retele apa si apa uzata: Targu Lapus, Ulmeni, Cavnic, Miresu Mare, Suciu de Sus, Ardusat*

Situatia predariilor de amplasament in cadrul Contractului de Lucari de CL- 11 este urmatoarea:

| Nr. Crt. | Predare amplasament | Nr / data | Strazi predate |
|---|---|---|---|
| 1 | UAT Targu Lapus | 1 / 02.04.2025 | - |
| 2 | UAT Targu Lapus | 2 / 24.04.2025 | Zona cuprinsa intre Str. Zorilor si Str. Stadionului |
| 3 | UAT Miresu Mare | 3 / 09.05.2025 | Strazile 1, 2, 6, 7, 8, 9, 31 ( DJ 108E ) |
| 4 | UAT Ulmeni | 4 / 09.05.2025 | Strazile: Petru Dulfu, Dr. Florian C, Ulmeanu, Plopsor |
| 5 | UAT Targu Lapus | 4/ 20.05.2025 | Damacuseni – str. Principala 2 cu ramificatiile str. 8, 9. 10<br>Rogoz – str. 2 apa si canal |
| 6 | UAT Miresu Mare | 6 / 03.06.2025 | Strazile: 3, 4, 5, 10, 11, 12, 13, 14, 17, 18, 19, 20,<br>Strazile : 21, 22, 23, 24, 25,26,27, 28, 29, 30, 32 |
| 7 | UAT Miresu Mare | 7/ 13.06.2025 | Strazile loc, Iadara: 6, 7, 8, 9, 10, 11, 12, 13, 14, 15, 16, 17, 18 |
| 8 | UAT Ulmeni | 8/ 13.06.2025 | Strazile loc Ulmeni: Depozitelor, Pietrari, Primaverii, Somesului, Balastierei<br>Strazile loc. Chelinta: DJ108E, Principala, 1, 3, 4, 8 |

# *MM-CL-11 - Retele apa si apa uzata: Targu Lapus, Ulmeni, Cavnic, Miresu Mare, Suciu de Sus, Ardusat*

## CONTINUARE

| Nr. Crt. | Predare amplasament | Nr / data | Strazi predate |
|---|---|---|---|
| 9 | UAT Miresu Mare – localitatile Iadara, Remeti pe Somes, Tulghes | 9 / 18.07.2025 | Strazile: 1, 2, 3, 4, 5 – localitatea Iadara<br>Strazile : 1, 2, 3, 4, 5, 6, 7, 8, 9, 10, 11, 12 - localitatea Remeti pe Somes.<br>Strazile: 1, 2, 3, 4, 5, 6, 7, 8, 9 – localitatea Tulghes |
| 10 | UAT Ardusat | 10 / 22.07.2025 | Strazile: Principala (DJ193), 1, 2, 3, 4 |
| 11 | UAT Suciu de Sus | 11 / 07.08.2025 | Strazile: 1, 2, 3, 4, 5, 6, 7, 8, 9, 10, 11, 12 – localitatea Suciu de Sus<br>Strazile: 1, 2, 3, 4, 5, 6, 7, 8, 9, 10, 11, 12, 13 - localitatea Suciu de Jos |
| 12 | UAT Targu Lapus | 12/ 25.02.2026 | Targu Lapus - Retea Apa- Str. Mihai Eminescu, Str. Liviu Regreanu, Str. Pietei, Str. Horea, Str. Petru Rares ; Retea Canal - Str. Piata Eroilor, Str. Doinei, Str. Salcamului, Str. Petru Rares,<br>Damacuseni – str. Principala 1 cu ramificatiile str. 2, 4; str. Principala 1DJ cu ramificatiile str. 2, 3, 4, 5,7;<br>Rogoz – str. Principala 2, str. 2, 3; apa si canal<br>Razoare – Retea de apa - str. DJ 109 F, Strazile: 1, 2, 3, 4, 5, 6, 7, 8, 9, 10, 11, 12 |

# *MM-CL-11 - Retele apa si apa uzata: Targu Lapus, Ulmeni, Cavnic, Miresu Mare, Suciu de Sus, Ardusat*

**RETEA DE DISTRIBUTIE APA**

| Nr. Crt. | Nume strada | Indicator | | | Grafic | | Stadiu | |
|---|---|---|---|---|---|---|---|---|
| | | Lungime conducta contract (mm) | Diametru conducta (mm) | Bransamente (buc) | Perioada de inceput | Perioada finala | Lungime conducta (m) | Bransamente (buc) |
| 1 | Str. Stadionului | 876 | 110 | 41 | 24.04.2025 | 15.06.2025 | 876 (100%) | 41 (100 %) |
| 2 | Str. 2-1 | 550 | 110 | 28 | 13.06.2025 | 22.06..2025 | 550 (100%) | 28 (100%) |
| 3 | Str. 2-3 | 350 | 110 | 25 | 02.06.2025 | 10.06.2025 | 350 (100%) | 25 (100%) |
| 4 | Str. Canalului | 259 | 110 | 6 | 23.03.2026 | 27.03.2026 | 230(89%) | 6(100%) |
| 5 | Str. Mihai Eminescu 1 | 270 | 110 | 22 | 22.05.2026 | 05.06.2026 | 270 (100%) | 22 (100%) |
| 6 | Str. Mihai Eminescu 2 | 63 | 110 | 4 | 22.05.2026 | 25.05.2026 | 63 (100%) | 4 (100%) |
| | **TOTAL LUNGIME APA TARGU LAPUS** | **5 997** | **110** | **326** | | | **2 339 (39%)** | **125 (35%)** |

# *MM-CL-11 - Retele apa si apa uzata: Targu Lapus, Ulmeni, Cavnic, Miresu Mare, Suciu de Sus, Ardusat*

**RETEA DE CANALIZARE**

| Nr. Crt. | Nume strada | Indicator | | | Grafic | | Stadiu | |
|---|---|---|---|---|---|---|---|---|
| | | Lungime conducta contract (mm) | Diametru conducta (mm) | Bransamente (buc) | Perioada de inceput | Perioada finala | Lungime conducta (m) | Bransamente (buc) |
| 1 | Str. Salcamului – extindere canal | 106 | 250 | 4 | 19.03.2026 | 27.03.2026 | 106 (100%) | 2 (100 %) |
| 2 | Str. Liliacului – reabilitare canal | 253 | 250 | 13 | 30.04.2026 | 10.05.2026 | 253 (100%) | 13 (100%) |
| 3 | Str. Mioritei – reabilitare canal | 192 | 250 | 9 | 05.05.2026 | 10.05.2026 | 192 (100%) | 9 (100%) |
| 4 | Str. Piata Eroilor spate Bl. A3 + TL4 – reabilitare canal | 45 | 250 | 4 | 26.06.2026 | 30.06.2026 | 45 (100%) | 4 (100%) |
| | TOTAL LUNGIME CANAL - EXTINDERE TARGU LAPUS | 305 | 250 | 14 | | | 106 (35%) | 4 (29%) |
| | TOTAL LUNGIME CANAL - REABILITARE TARGU LAPUS | 5324 | 250 | 209 | | | 597 (11%) | 30 (14%) |

Străzi executate

Străzi de urmează să fi executate

REVIZIA

| REV | Data | Descriere | Proiectat | Verificat | Aprobat |
|---|---|---|---|---|---|
| | | | | | |

| Verificator | Nume | Semnatura | Cerinte | Referat de verificare titlu/nr. / data |
|---|---|---|---|---|
| | | | | |

Proiectant general: Consortiu S.C. Eptisa Romania S.R.L. si Eptisa Servicios de Ingenieria S.L.

Beneficiar: S.C. VITAL S.A. BAIA MARE

Denumire contract: ASISTENȚĂ TEHNICĂ PENTRU PREGĂTIREA APLICAȚIEI DE FINANȚARE ȘI A DOCUMENTAȚIILOR DE ATRIBUIRE PENTRU PROIECTUL REGIONAL DE DEZVOLTARE A INFRASTRUCTURII DE APĂ ȘI APĂ UZATĂ ÎN JUDEȚUL MARAMUREȘ ÎN PERIOADA 2014 - 2020

Denumire contract de lucrari: MM-CL-11 RETELE APA SI APA UZATA: TARGU LAPUS, ULMENI, CAVNIC, IMRESU MARE, SUCIU DE SUS, ARDUSAT

COMPONENTA: UAT TARGU LAPUS

Contract nr. 3774/02.2018

Faza P.T./P.A.C.

| | | |
|---|---|---|
| Proiectat | ing.dipl. Dorofteiuc Daniel | Data: Ian. 2023 |
| Verificat | ing. Catalin Sancila | Scara: 1:5.000 |
| Aprobat | ing. Mircea Dodu | |

Titlu planse: Loc. Targu Lapus

Plan general de situatie
Retele de canalizare Targu Lapus

Planse nr. MM-TGL-PT/PAC-C-PGS-02 rev. 0

841/394

# Str.Mihai Eminescu - Canalizare

# Str.Mihai Eminescu - Canalizare

# Str.Mihai Eminescu - Canalizare

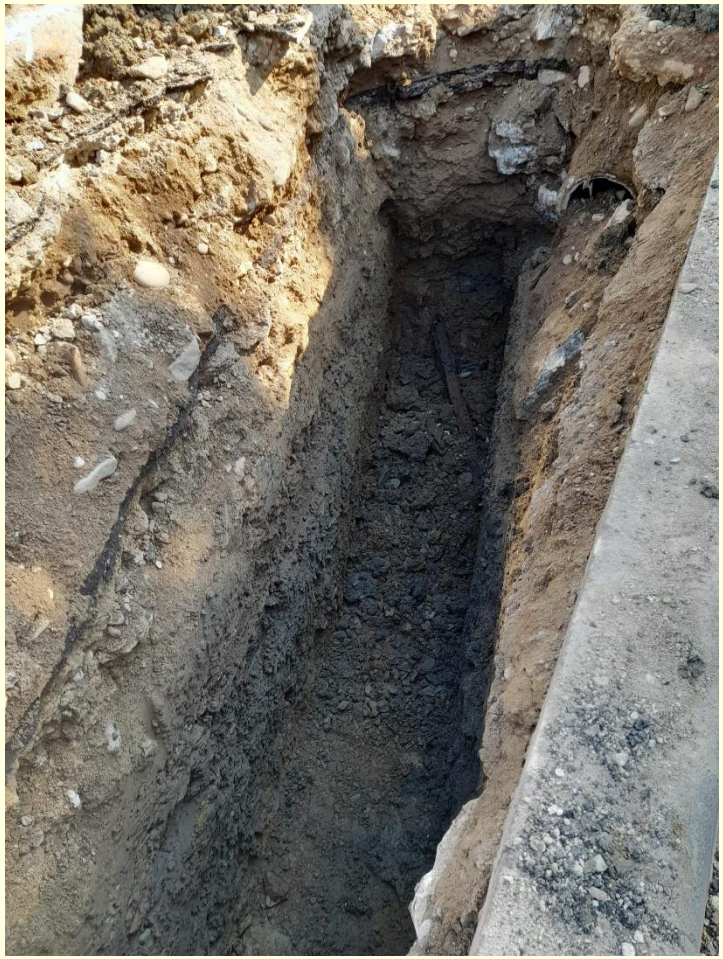

# Str.Mihai Eminescu - Canalizare

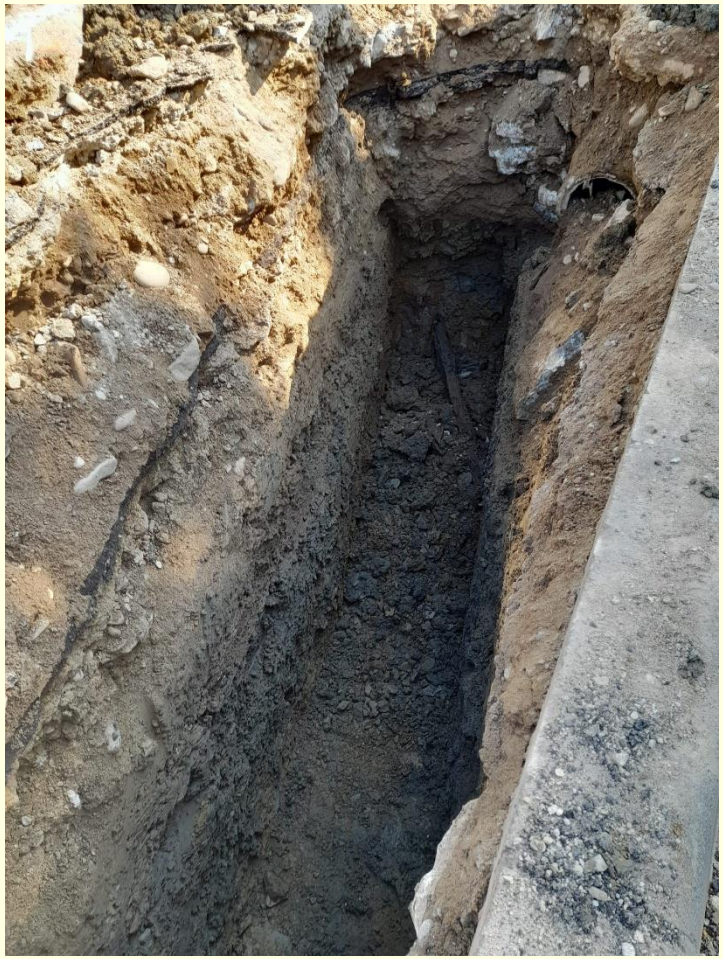

# Str.Mihai Eminescu - Canalizare

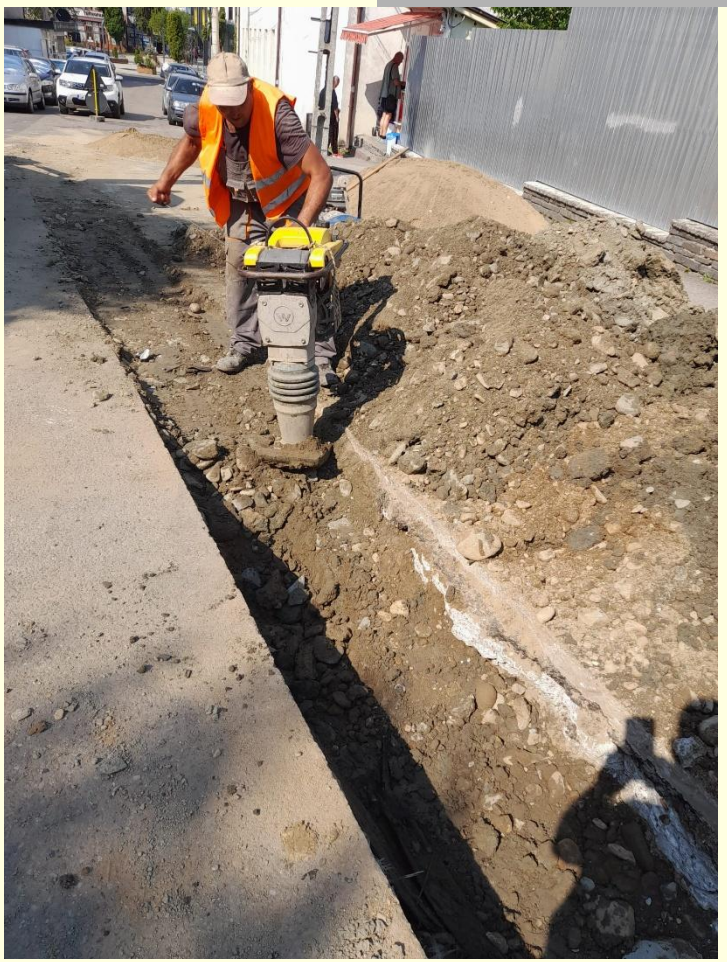

# *MM-CL-11 - Retele apa si apa uzata: Targu Lapus, Ulmeni, Cavnic, Miresu Mare, Suciu de Sus, Ardusat*

**RETEA DE DISTRIBUTIE APA**

| Nr. crt. | Nume strada | Indicator | | | Grafic | | Stadiu | |
|---|---|---|---|---|---|---|---|---|
| | | Lungime conducta contract (mm) | Diametru conducta (mm) | Bransamente (buc) | Perioada de inceput | Perioada finala | Lungime conducta (m) | Bransamente (buc) |
| 4 | Str. 1 (Damacuseni) – extindere apa | 296 | 110 | 21 | 20.05.2025 | 02.06.2025 | 296 M (100%) | 21 (100 %) |
| 5 | Str. 2 (Damacuseni) – extindere apa | 189 | 110 | 14 | 20.05.2025 | 30.06.2025 | 189 (100%) | 14 (100%) |
| | Str. 4 (Damacuseni) – extindere apa | 157 | 110 | 11 | 05.12.2025 | 10.03.2026 | 157 (100%) | 11 (100%) |
| 6 | Str. 6 (Damacuseni) – extindere apa | 174 | 110 | 12 | 20.10.2025 | 10.11.2025 | 174 (100 %) | 12 (100%) |
| **TOTAL LUNGIME APA DAMACUSENI** | | **3 059** | **110** | **210** | | | **816 (27%)** | **58 (28%)** |

# *MM-CL-11 - Retele apa si apa uzata: Targu Lapus, Ulmeni, Cavnic, Miresu Mare, Suciu de Sus, Ardusat*

**RETEA DE CANALIZARE**
**RETEA DE CANALIZARE**

| Nr. Crt. | Nume strada | Indicator | | | Grafic | | Stadiu | |
|---|---|---|---|---|---|---|---|---|
| | | Lungime conducta contract (mm) | Diametru conducta (mm) | Bransamente (buc) | Perioada de inceput | Perioada finala | Lungime conducta (m) | Bransamente (buc) |
| 1 | Str. 1 | 294 | 250 | 9 | 04.06.2025 | 25.06.2025 | 293 (100%) | 9 (100%) |
| 2 | Str. Principala 2 | 1138 | 250 | 101 | 02.07.2025 | 30.08.2025 | 1138 (92%) | 101 (100%) |
| | Str. 3 | 89 | 250 | 6 | 09.03.2065 | 12.03.2026 | 89 (100%) | 6 (100%) |
| 3 | Str. 5 | 93 | 250 | 3 | 09.03.2026 | 15.03.2026 | 60 (30%) | 3 (100%) |
| 4 | Str. 6 | 174 | 250 | 10 | 15.10.2025 | 15.11.2025 | 174 (100%) | 10 (100%) |
| 5 | Str. 7 | 276 | 250 | 12 | 15.10.2025 | 15.11.2025 | 275 (100%) | 12 (100%) |
| 6 | Str. 8 | 205 | 250 | 15 | 15.10.2025 | 15.11.2025 | 205 (100%) | 15 (100%) |
| 7 | Str.9 | 93 | 250 | 2 | 15.10.2025 | 31.10.2025 | 93 (100%) | 2 (100%) |
| 8 | Str.10 | 88 | 250 | 2 | 04.11.2025 | 09.11.2025 | 88 (100%) | 2 (100%) |
| **TOTAL LUNGIME CANAL DAMACUSENI** | | **6 883** | **250** | **389** | | | **2 415 (35%)** | **160 (41%)** |

DAMĂCUENI - REȚEA CANAL

STRĂZI EXECUTATE

STRĂZI NEEXECUTATE

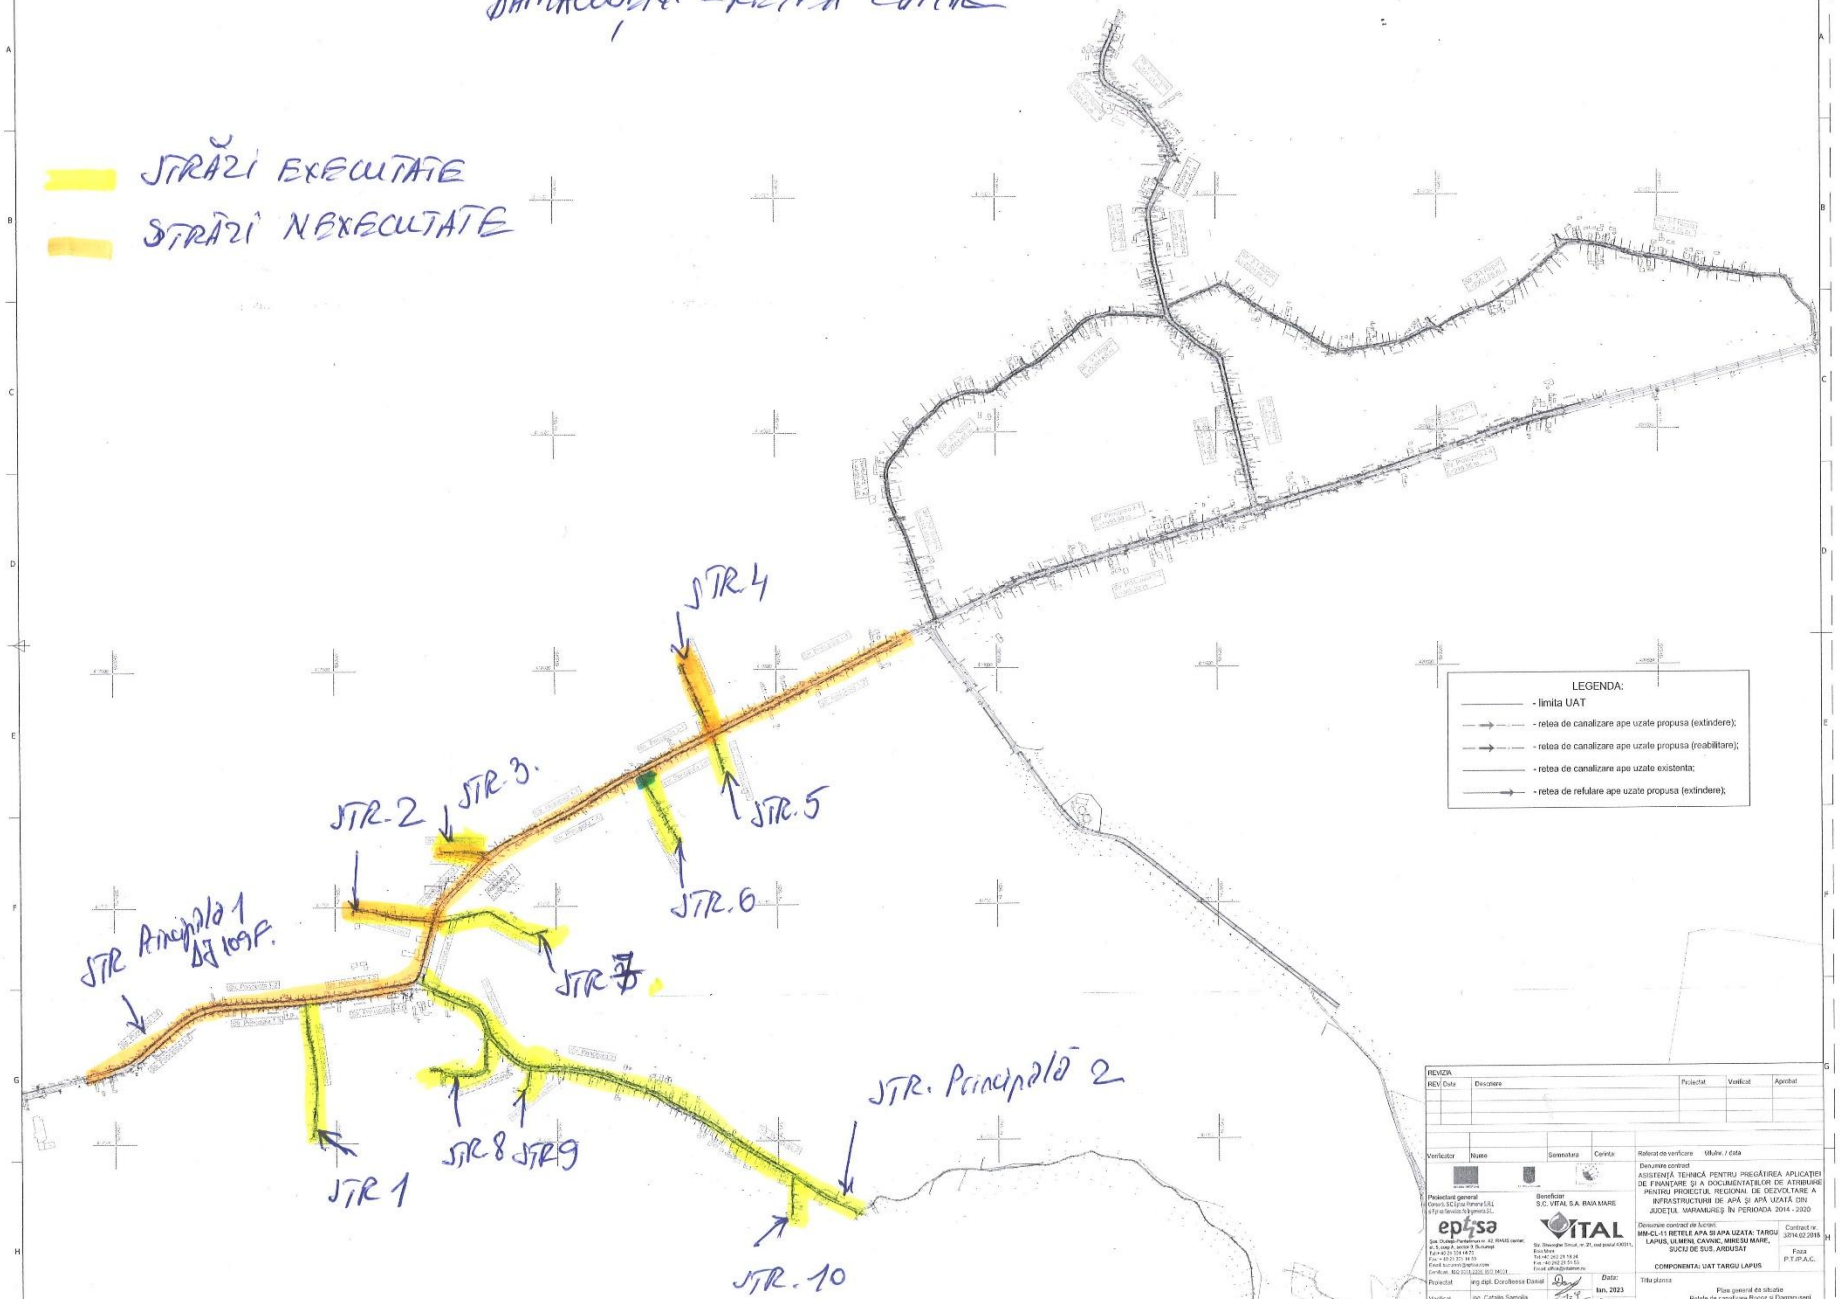


LEGENDA:

- limita UAT
- retea de canalizare ape uzate propusa (extindere);
- retea de canalizare ape uzate propusa (reabilitare);
- retea de canalizare ape uzate existenta;
- retea de refulare ape uzate propusa (extindere);

REVIZIA

| REV | Data | Descriere | Proiectat | Verificat | Aprobat |
|---|---|---|---|---|---|
| | | | | | |

| Verificator | Nume | Semnatura | Cerinta |
|---|---|---|---|
| | | | |

Beneficiar
S.C. VITAL S.A. BAIA MARE

Proiectant general

Refacut de verificare Ululev. / data

Denumire contract
ASISTENȚĂ TEHNICĂ PENTRU PREGĂTIREA APLICAȚIEI DE FINANȚARE ȘI A DOCUMENTAȚIILOR DE ATRIBUIRE PENTRU PROIECTUL REGIONAL DE DEZVOLTARE A INFRASTRUCTURII DE APĂ ȘI APĂ UZATĂ DIN JUDEȚUL MARAMUREȘ ÎN PERIOADA 2014 - 2020

Denumire contract de lucrări
MM-CL-11 REȚELE APĂ ȘI APĂ UZATĂ: TARGU LAPUS, ULMENI, CAVNIC, MIKESU MARE, SUCIU DE SUS, ARDUSAT

Contract nr. 2016.02.2016

COMPONENTA: UAT TARGU LAPUS

| | | | |
|---|---|---|---|
| Proiectat | ing.dipl. Dorolteanu Daniel | Data: | Ian. 2023 |
| Verificat | ing. Catalin Samoila | Scara: | 1:5.000 |
| Aprobat | ing. Mircea Dedu | | |

Titlu planșa
Plan general de situație
Rețele de canalizare Rogoz și Damăcușeni

Planșa nr. MM-TG.I.-PT/PAC-C-PGS-01 rev. 0

841x594

DAMĂCUȘENI – REȚEA APĂ

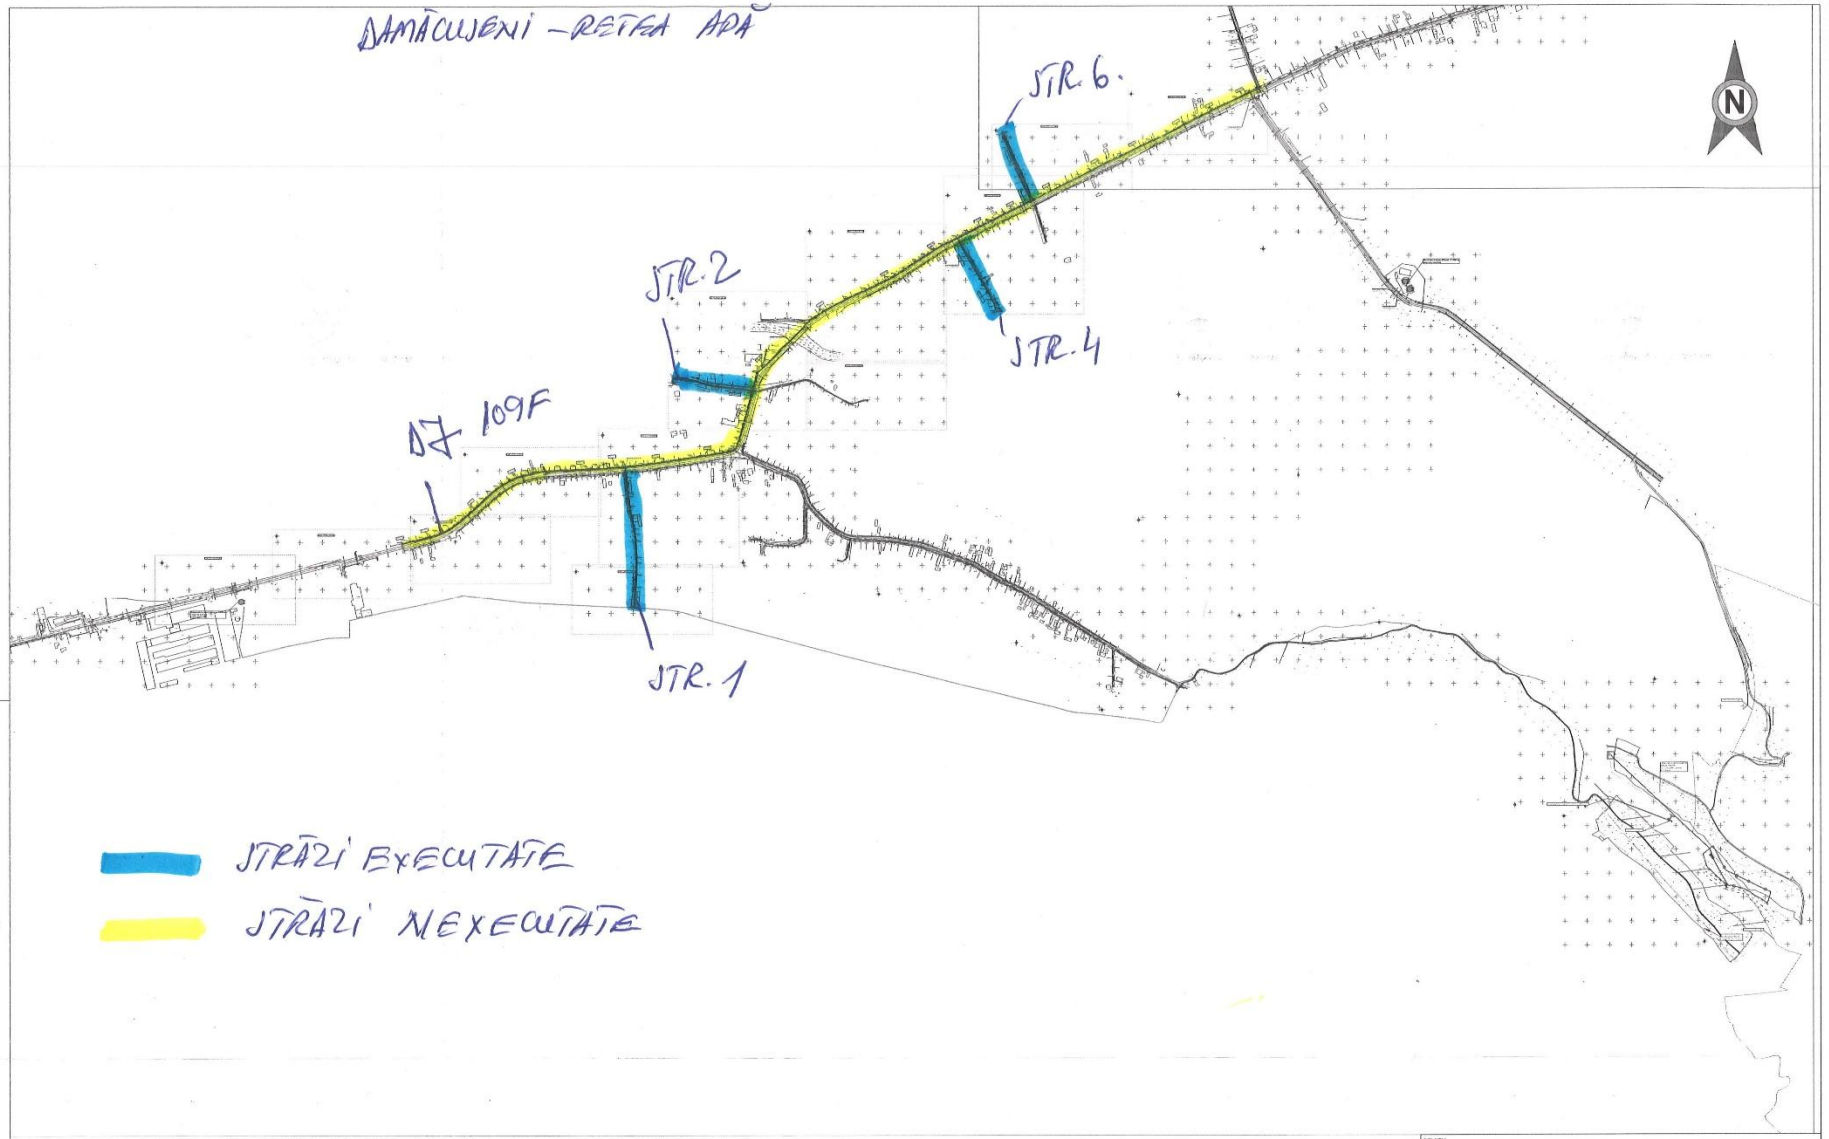


LEGENDA

- Nod rețea distribuție - proiectat
- Cămin branșament - proiectat
- CV,CA,CG-... Cămin de vane,golire aerisire - proiectat
- Hidrant - proiectat
- Traversare în conducta de protecție - proiectata
- Simbolizare rețea distribuție
- conducte alimentare cu apa propuse (extindere)
- conducte de transport apa propuse (extindere)
- conducte alimentare cu apa propuse (reabilitare)
- conducte alimentare cu apa existente
- captare existenta din sursa de apa subterana;
- captare propusa din sursa de apa subterana;
- captare existenta din sursa de apa de suprafata;
- reabilitare captare existenta din sursa de apa de suprafata;
- captare propusa din sursa de apa de suprafata;
- statie de tratare apa existenta;
- reabilitare statie de tratare apa existenta;
- statie de tratare apa propusa;
- complex de inmagazinare apa existent;
- reabilitare complex de inmagazinare apa existent;
- complex de inmagazinare apa propus;
- statie de pompare apă existentă;
- statie de pompare apa propusa (extindere);
- statie de pompare apa propusa (reabilitare);

| REVIZIA | | | | | |
|---|---|---|---|---|---|
| REV | Data | Descriere | Proiectat | Verificat | Aprobat |
| | | | | | |

| Verificator | Nume | Semnătura | Ștampila: |
|---|---|---|---|

Proiectant general: epsa
Beneficiar: S.C. VITAL S.A. BAIA MARE

| | | | |
|---|---|---|---|
| Proiectat | ing.dipl. Dorofteiuc Daniel | | Data: Ian. 2023 |
| Verificat | ing. Catalin Samoila | | Scara: 1:5.000 |
| Aprobat | ing. Mircea Dedu | | |

Referat de verificare: Nr./nr. / data

Denumire contract: ASISTENȚĂ TEHNICĂ PENTRU PREGĂTIREA APLICAȚIEI DE FINANȚARE ȘI A DOCUMENTAȚIILOR DE ATRIBUIRE PENTRU PROIECTUL REGIONAL DE DEZVOLTARE A INFRASTRUCTURII DE APĂ ȘI APĂ UZATĂ DIN JUDEȚUL MARAMUREȘ ÎN PERIOADA 2014 - 2020

Contract nr. 3314/02.2019

Denumire contract de lucrări: MM-CL-11 REȚELE APA ȘI APA UZATA: TARSIU LAPUS, ILMENI, CAVNIC, MIRESU MARE, SUCIU DE SUS, ARDUSAT

Faza: P.T./P.A.C.

COMPONENTA: UAT TARGU LAPUS

Titlu plansa: Sat Damacusenii
Plan general de situatie - investitii propuse
Retele de alimentare cu apa

Planșa nr.: MM-TG.L.-PTPAC-AC-PGS-04 rev. 9

A1 (841 X 594)

# *MM-CL-11 - Retele apa si apa uzata: Targu Lapus, Ulmeni, Cavnic, Miresu Mare, Suciu de Sus, Ardusat*

| Nr. Crt. | Predare amplasament | Nr / data | Strazi predate |
|---|---|---|---|
| 1 | UAT Miresu Mare | 3 / 09.05.2025 | Strazile 1, 2, 6, 7, 8, 9, 31 ( DJ 108E ) |
| 2 | UAT Miresu Mare | 6 / 03.06.2025 | Strazile: 3, 4, 5, 10, 11, 12, 13, 14, 17, 18, 19, 20,<br>Strazile : 21, 22, 23, 24, 25,26,27, 28, 29, 30, 32 |
| 3 | UAT Miresu Mare – localitatile Iadara, Remeti pe Somes, Tulghes | 9 / 18.07.2025 | Strazile: 1, 2, 3, 4, 5 – localitatea Iadara<br>Strazile : 1, 2, 3, 4, 5, 6, 7, 8, 9, 10, 11, 12 - localitatea Remeti pe Somes.<br>Strazile: 1, 2, 3, 4, 5, 6, 7, 8, 9 – localitatea Tulghes |

In baza acestor predari de amplasament la UAT Miresu Mare avem urmatorul progres fizic :

| Nr. Crt. | Nume strada MIRESU MARE | Indicator | | | Grafic | | Stadiu | |
|---|---|---|---|---|---|---|---|---|
| | | Diametru conducta (mm) | Lungime conducta contract (mm) | Bransamente (buc) | Perioada de inceput | Perioada finala | Lungime conducta ( m) | Bransamente (buc) |
| 1 | Str. 1-Tuicani | 110 | 233 | 22 | 11.06.2025 | 18.06.2025 | 233 (100%) | 22 (100%) |
| 2 | Str. 2-Tuicani | 110 | 249 | 19 | 12.06.2025 | 30.06.2025 | 249 (100%) | 19 (100%) |
| 3 | Str. 3-Mitroii | 110 | 781 | 41 | 03.06.2025 | 12.06.2025 | 781 (100%) | 41 (100%) |
| 4 | Str. 4-Lazuti | 110 | 577 | 31 | 13.06.2025 | 17.06.2025 | 577 (100%) | 31 (100%) |
| 5 | Str. 5-Lazuti | 110 | 396 | 20 | 17.06.2025 | 20.06.2025 | 396 (100%) | 20 (100%) |
| 6 | | 110 | 618 | 40 | 09.05.2025 | 30.05.2025 | 618 **(100%)** | 34 pe str. 6.1 si 6 pe str. 6.2 = 40 (100%) |
| | Str. 6-Apries | 110 | 144 | | 09.05.2025 | 30.05.2025 | 144 **(100%)** | |
| 7 | Str. 7-Dr. Fatcasan | 110 | 119 | 7 | 23.06.2025 | 30.06.2025 | 119 (100)% | 7 (100%) |
| 8 | Str. 8-Terenului | 110 | 250 | 13 | 24.06.2025 | 15.06.2025 | 250 (100%) | 13 (100%) |
| 9 | Str. 9-Terenului | 110 | 327 | 17 | 09.05.2025 | 31.07.2025 | 327 (100%) | 17 (100%) |
| 10 | Str.10-Somesului | 110 | 202 | 11 | 25.07.2025 | 31.07.2025 | 202 (100%) | 11 (100%) |
| 11 | Str.11-Roman | 110 | 126 | 10 | 27.07.2025 | 03.08.2025 | 126 (100%) | 10 (100%) |
| 12 | Str.12-Inatului | 110 | 324 | 22 | 22.07.2025 | 10.08.2025 | 324 (100%) | 22 (100%) |
| 13 | Str.13-Malinului | 110 | 325 | 17 | 20.07.2025 | 04.08.2025 | 325 (100%) | 17 (100%) |
| 14 | Str.14-Dupa Sat | 110 | 445 | 29 | 17.07.2025 | 10.08.2025 | 445 (100%) | 29 (100%) |
| 15 | Str. 17 | 110 | 520 | 32 | 01.08.2025 | 15.08.2025 | 520 (100%) | 32 (100%) |

## *MM-CL-11 - Retele apa si apa uzata: Targu Lapus, Ulmeni, Cavnic, Miresu Mare, Suciu de Sus, Ardusat*

continuare

| Nr. Crt. | Nume strada MIRESU MARE | Indicator | | | Grafic | | Stadiu | |
|---|---|---|---|---|---|---|---|---|
| | | Lungime conducta contract (mm) | Diametru conducta (mm) | Bransamente (buc) | Perioada de inceput | Perioada finala | Lungime conducta ( m) | Bransamente (buc) |
| 16 | Str. 18 | 110 | 257 | 14 | 07.08.2025 | 10.08.2025 | 257 (100%) | 14 (100%) |
| 17 | Str. 19 | 110 | 93 | 6 | 20.07.2025 | 22.07.2025 | 93 (100%) | 6 (100%) |
| 18 | Str. 20-Vaii | 110 | 114 | 6 | 12.06.2025 | 17.06.2025 | 114 (100%) | 6 (100%) |
| 19 | Str. 21-N. Grigorescu | 110 | 69 | 4 | 12.06.2025 | 17.06.2025 | 69 (100%) | 4 (100%) |
| 20 | Str. 22-Florilor | 110 | 220 | 15 | 12.06.2025 | 14.06.2025 | 220 (100%) | 15 (100%) |
| 21 | Str. 23-Sperantei | 110 | 313 | 16 | 12.06.2025 | 20.06.2025 | 313 (100%) | 16 (100%) |
| 22 | Str. 24-Plopilor | 110 | 102 | 6 | 05.06.2025 | 09.06.2025 | 102 (100%) | 6 (100%) |
| 23 | Str. 25-Corha | 110 | 570 | 30 | 11.06.2025 | 12.06.2025 | 570 (100%) | 30 (100%) |
| 24 | Str. 26-Corha | 110 | 81 | 5 | 18.06.2025 | 25.06.2025 | 81 (100%) | 5 (100%) |
| 25 | Str. 27 | 110 | 240 | 13 | 04.06.2025 | 05.06.2025 | 240 (100%) | 13 (100%) |
| 26 | Str. 28 | 110 | 57 | 3 | 15.07.2025 | 31.07.2025 | 57 (100%) | 3 (100%) |
| 27 | Str. 29 | 110 | 108 | 6 | 24.08.2025 | 25.082025 | 108 (100%) | 6 (100%) |
| 28 | Str. 30 (DJ 182B) spre Somcuta Mare | 110 | 1436 | 144 | 09.05.2025 | 31.12.2025 | 1436 (100%) | 144 (100%) |
| | | 110 | 1415 | | | | 1415 (100%) | |

# *MM-CL-11 - Retele apa si apa uzata: Targu Lapus, Ulmeni, Cavnic, Miresu Mare, Suciu de Sus, Ardusat*

continuare

| Nr. Crt. | Nume strada MIRESU MARE | Indicator | | | Grafic | | Stadiu | |
|---|---|---|---|---|---|---|---|---|
| | | Lungime conducta contract (mm) | Diametru conducta (mm) | Bransamente (buc) | Perioada de inceput | Perioada finala | Lungime conducta ( m) | Bransamente (buc) |
| 29 | Str. 31 (DJ 108E) spre Remeti pe Somes | 1275 | 110 | 240 | 09.05.2025 | 30.04.2026 | 1275(100%) | 130 (52%) |
| | | 1294 | 110 | | | | 1294 (100%) | |
| | | 920 | 110 | | | | 920 (100%) | |
| | | 899 | 110 | | | | 899 (100%) | |
| | | 411 | 110 | | | | 0 | |
| **TOTAL LUNGIME APA MIRESU MARE** | | **15 510** | **110** | **850** | | | **14 396 (92%)** | **740 (87%)** |

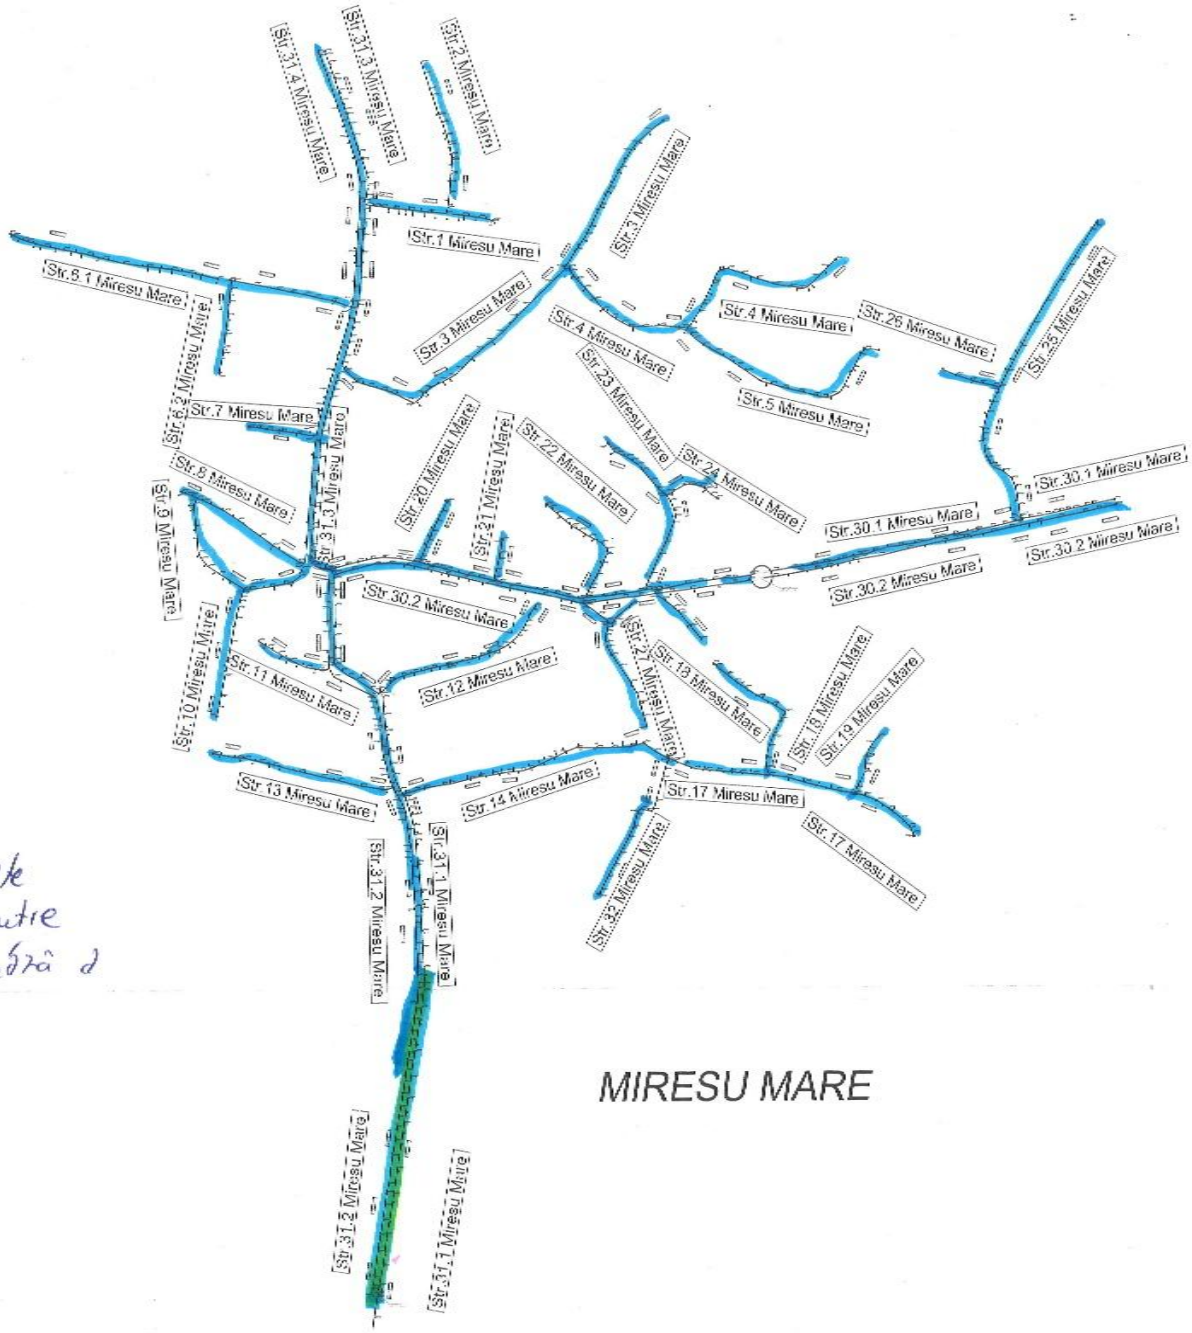


străzi executate
străzi în execuție
străzi ce urmează a fi executate.

MIRESU MARE

# *MM-CL-11 - Retele apa si apa uzata: Targu Lapus, Ulmeni, Cavnic, Miresu Mare, Suciu de Sus, Ardusat*

| Nr. Crt. | Predare amplasament | Nr / data | Strazi predate |
|---|---|---|---|
| 1 | UAT Miresu Mare | 7/ 13.06.2025 | Strazile loc, Iadara: 6, 7, 8, 9, 10, 11, 12, 13, 14, 15, 16, 17, 18 |
| 2 | UAT Miresu Mare – localitatile Iadara, Remeti pe Somes, Tulghes | 9 / 18.07.2025 | Strazile: 1, 2, 3, 4, 5 – localitatea Iadara<br>Strazile : 1, 2, 3, 4, 5, 6, 7, 8, 9, 10, 11, 12 - localitatea Remeti pe Somes.<br>Strazile: 1, 2, 3, 4, 5, 6, 7, 8, 9 – localitatea Tulghes |

| Nr. Crt. | IADARA Nume strada | Indicator | | | Grafic | | Stadiu | |
|---|---|---|---|---|---|---|---|---|
| | | Diametru conducta (mm) | Lungime conducta contract (mm) | Bransamente (buc) | Perioada de inceput | Perioada finala | Lungime conducta ( m) | Bransamente (buc) |
| 1 | Str. 1 - Florilor -Iadara | 110 | 510 | 26 | 01.07.2025 | 30.07.2025 | 510 (100%) | 26 (100%) |
| 2 | Str. 2 - Florilor -Iadara | 110 | 111 | 6 | 04.07.2025 | 10.07.2025 | 111 (100%) | 6 (100%) |
| 3 | Str. 3 - Unirii -Iadara | 110 | 409 | 21 | 10.07.2025 | 15.07.2025 | 409 (100%) | 21 (100%) |
| 4 | Str. 4 | 110 | 316 | 16 | 10.07.2026 | 15.07.2026 | 316 (100%) | 16 (100%) |
| 5 | Str. 5 - Unirii -Iadara | 110 | 407 | 21 | 14.07.2025 | 20.07.2025 | 407 (100%) | 21 (100%) |
| 6 | Str. 6 – Pipera- Iadara | 806 | 110 | 41 | 17.07.2025 | 31.07.2025 | 806 (100%) | 41 (100%) |
| 7 | Str. 7 | 110 | 387 | 20 | 28.08.2025 | 03.09.2025 | 387 (100%) | 20 (100%) |
| 8 | Str, 8 | 649 | 110 | 33 | 15.07.2025 | 31.07.2025 | 649 (100%) | 33 (100%) |
| 9 | Str. 9 | 110 | 397 | 20 | 13.06.2025 | 15.07.2025 | 397 (100%) | 20 (100%) |
| 10 | Str. 10 | 110 | 800 | 40 | 16.06.2025 | 25.08.2025 | 800 (100%) | 40 (100%) |
| 11 | Str. 11 | 110 | 700 | 33 | 17.06.2025 | 26.07.2025 | 700 (100%) | 33 (100%) |
| 12 | Str. 12 | 110 | 682 | 34 | 13.06.2025 | 26.07.2025 | 682 (100%) | 34 (100%) |
| 13 | Str. 13 | 110 | 112 | 6 | 14.06.2025 | 17.06.2025 | 112 (100%) | 6 (100%) |
| 14 | Str. 16 | 110 | 1833 | 92 | 13.06.2025 | 04.07.2025 | 1833 (100%) | 92 (100%) |
| 15 | Str. 17 | 110 | 310 | 16 | 14.06.2025 | 26.06.2025 | 310 (100%) | 16 (100%) |
| 16 | Str. 18 | 110 | 293 | 15 | 16.06.2025 | 26.06.2025 | 293 (100%) | 15 (100%) |
| **TOTAL LUNGIME IADARA** | | **8 722** | **110** | **440** | | | **8 722 (100%)** | **440 (100%)** |

Străzi executate

# *MM-CL-11 - Retele apa si apa uzata: Targu Lapus, Ulmeni, Cavnic, Miresu Mare, Suciu de Sus, Ardusat*

| Nr. Crt. | REMETI PE SOMES Nume strada | Indicator | | | Grafic | | Stadiu | |
|---|---|---|---|---|---|---|---|---|
| | | Diametru conducta (mm) | Lungime conducta contract (mm) | Bransamente (buc) | Perioada de inceput | Perioada finala | Lungime conducta ( m) | Bransamente (buc) |
| 1 | Str. 1 | 110 | 530 | 73 | 11.05.2026 | 15.06.2026 | 150 (28%) | |
| | | | 455 | | | | | |
| | | | 419 | | | | | |
| 2 | Str. 2 | 110 | 1262 | 68 | 25.03.2026 | 20.04.2026 | 1262( 100%) | 10 |
| 3 | Str. 3 | 110 | 435 | 40 | 18.03.2025 | 31.03.026 | 435 (100%) | 12 |
| | | | 79 | | | | 79 (100%) | 10 |
| 4 | Str. 4 | 110 | 227 | 24 | 12.03.2025 | 17.03.026 | 227 (100%) | 12 |
| 5 | Str. 5 | 110 | 136 | 15 | 17.03.2025 | 25.03.026 | 136 (100%) | 15 |
| 6 | Str. 6 | 110 | 69 | 5 | 18.03.2025 | 18.03.2025 | 69 (100%) | 5 |
| 7 | Str. 7 | 110 | 1108 | 64 | 02.12.2025 | 19.04.2026 | 1108 (100%) | 20 |
| 8 | Str, 8 | 110 | 157 | 19 | 05.12.2025 | 19.04.2026 | 157 (100%) | 11 |
| 9 | Str. 9 | 110 | 1654 | - | 30.03.2025 | 20.05.2026 | 1654 (100%) | 1 |
| **TOTAL LUNGIME APA REMETI PE SOMES** | | | **6 531** | **308** | | | **5 277 (81%)** | **96 (31%)** |

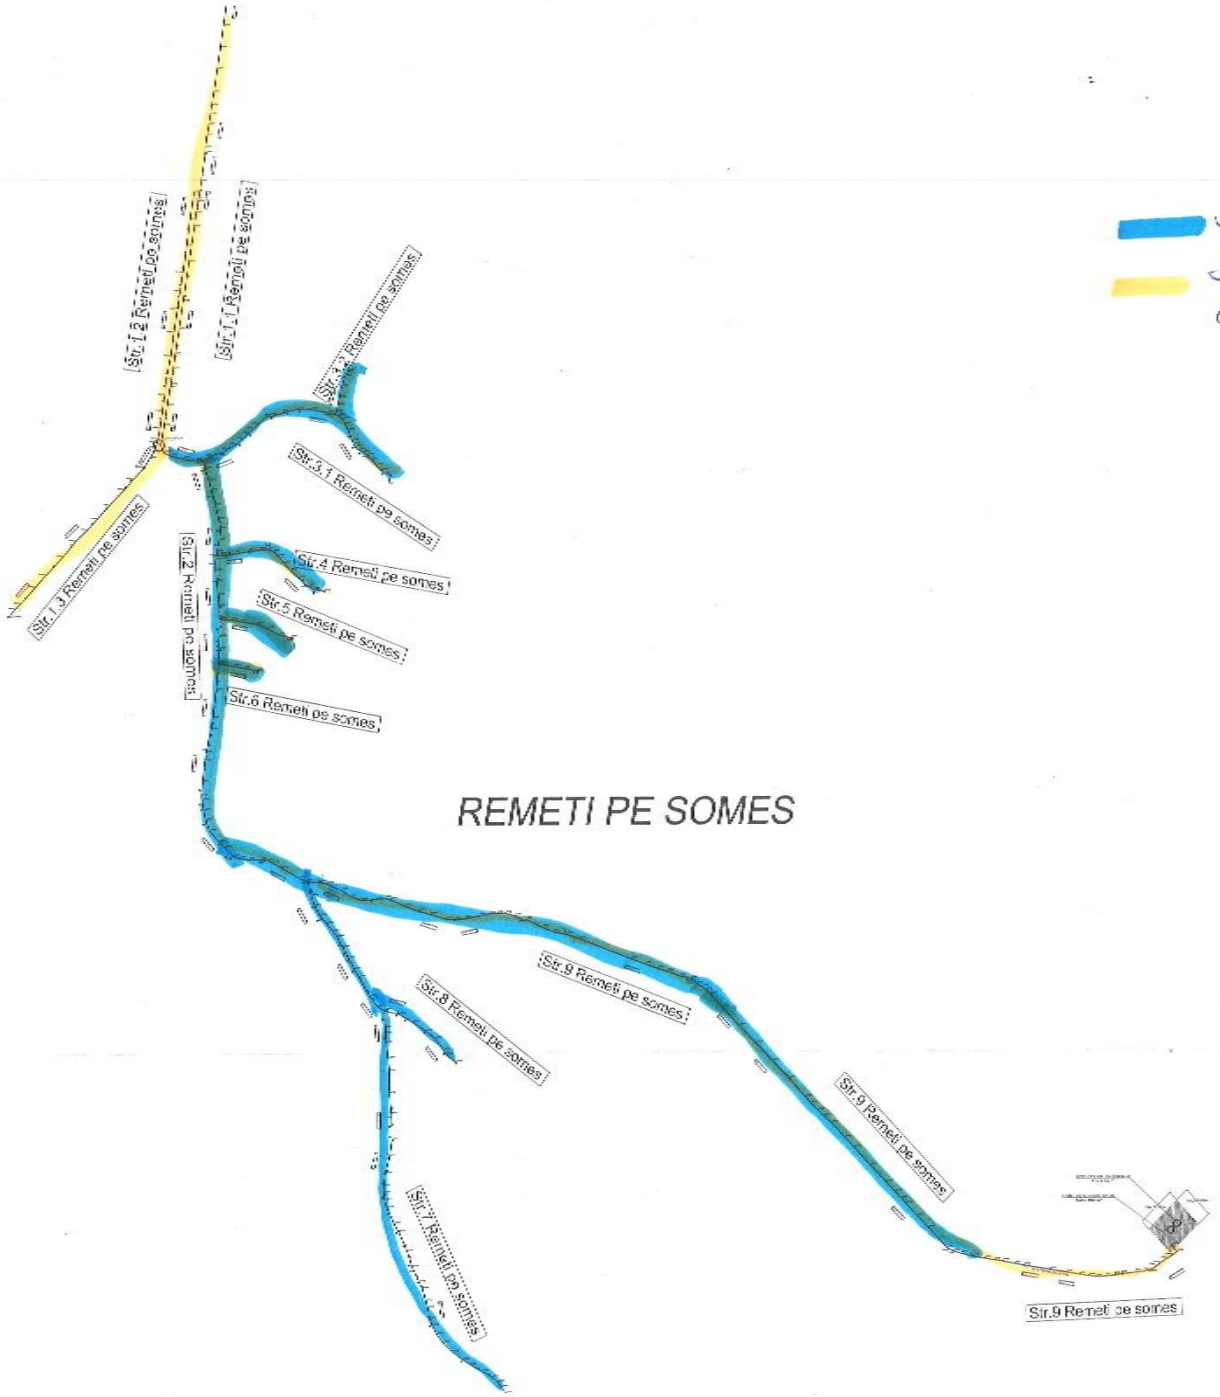
Str. 1.2 Remeti pe somes
Str. 1.1 Remeti pe somes
Str. 1.3 Remeti pe somes
Str. 2 Remeti pe somes
Str. 3 Remeti pe somes
Str. 3.1 Remeti pe somes
Str. 4 Remeti pe somes
Str. 5 Remeti pe somes
Str. 6 Remeti pe somes
REMETI PE SOMES
Str. 8 Remeti pe somes
Str. 9 Remeti pe somes
Str. 9 Remeti pe somes
Str. 7 Remeti pe somes
Str. 9 Remeti pe somes
Străzi executate.
Străzi ce urmează a fi executate.

# *MM-CL-11 - Retele apa si apa uzata: Targu Lapus, Ulmeni, Cavnic, Miresu Mare, Suciu de Sus, Ardusat*

| Nr. Crt | Nume strada | Indicator | | | Grafic | | Stadiu | |
|---|---|---|---|---|---|---|---|---|
| | | Diametru conducta (mm) | Lungime conducta contract (mm) | Bransamente (buc) | Perioada de inceput | Perioada finala | Lungime conducta ( m) | Bransamente (buc) |
| 1 | Balastierei – extindere retea | 63 | 104 | 14 | 13.06.2025 | 14.06.2025 | 104 (53%) | 14 (100%) |
| 2 | Petre Dulfu – extindere retea | 110 | 1875 | 110 | 09.05.2025 | 30.11.2025 | 1 875 (100%) | 70 (100%) |
| 3 | Pietrari – extindere retea | 63 | 128 | 8 | 16.06.2025 | 20.06.2025 | 128 (100%) | 8 (100%) |
| 4 | Plopsor- extindere retea | 63 | 116 | 6 | 09.05.2025 | 30.05.2025 | 116 (100%) | 6 (100%) |
| 5 | Primaverii – extindere retea | 110 | 303 | 16 | 15.06.2025 | 17.06.2025 | 303 (100%) | 16 (100%) |
| 6 | Somesului- extindere retea | 63 | 127 | 6 | 23.06.2025 | 17.07.2025 | 127 (100%) | 6 (100%) |
| **TOTAL EXTINDERE APA** | | | **2 653** | **160** | | | **2 653 (100%)** | **160 (100%)** |
| 1 | Balastierei – reabilitare retea | 63 | 279 | 6 | 15.06.2025 | 22.06.2025 | 279 (100%) | 6 (100%) |
| | | 110 | 45 | | | | 45 (100%) | |
| 2 | Depozitelor– reabilitare retea | 63 | 166 | 10 | 13.06.2025 | 14.07.2025 | 166 (100%) | 10 (100%) |
| | | 110 | 524 | | | | 524 (100%) | |
| 3 | F. C. Ulmeanu– reabilitare retea | 110 | 368 | 10 | 09.06.2025 | 25.07.2025 | 368 (100%) | 10 (100%) |
| 4 | Pietrari– reabilitare retea | 63 | 34 | 1 | 16.06.2025 | 20.06.2025 | 34 (100%) | 1 (100%) |
| **TOTAL REABILITARE APA** | | | **1 416** | **27** | | | **1 416 (100%)** | **27 (100%)** |
| **TOTAL LUNGIME APA ULMENI** | | **110; 63** | **4 069** | **187** | | | **4069 (100%)** | **157 (87%)** |

ULMENI

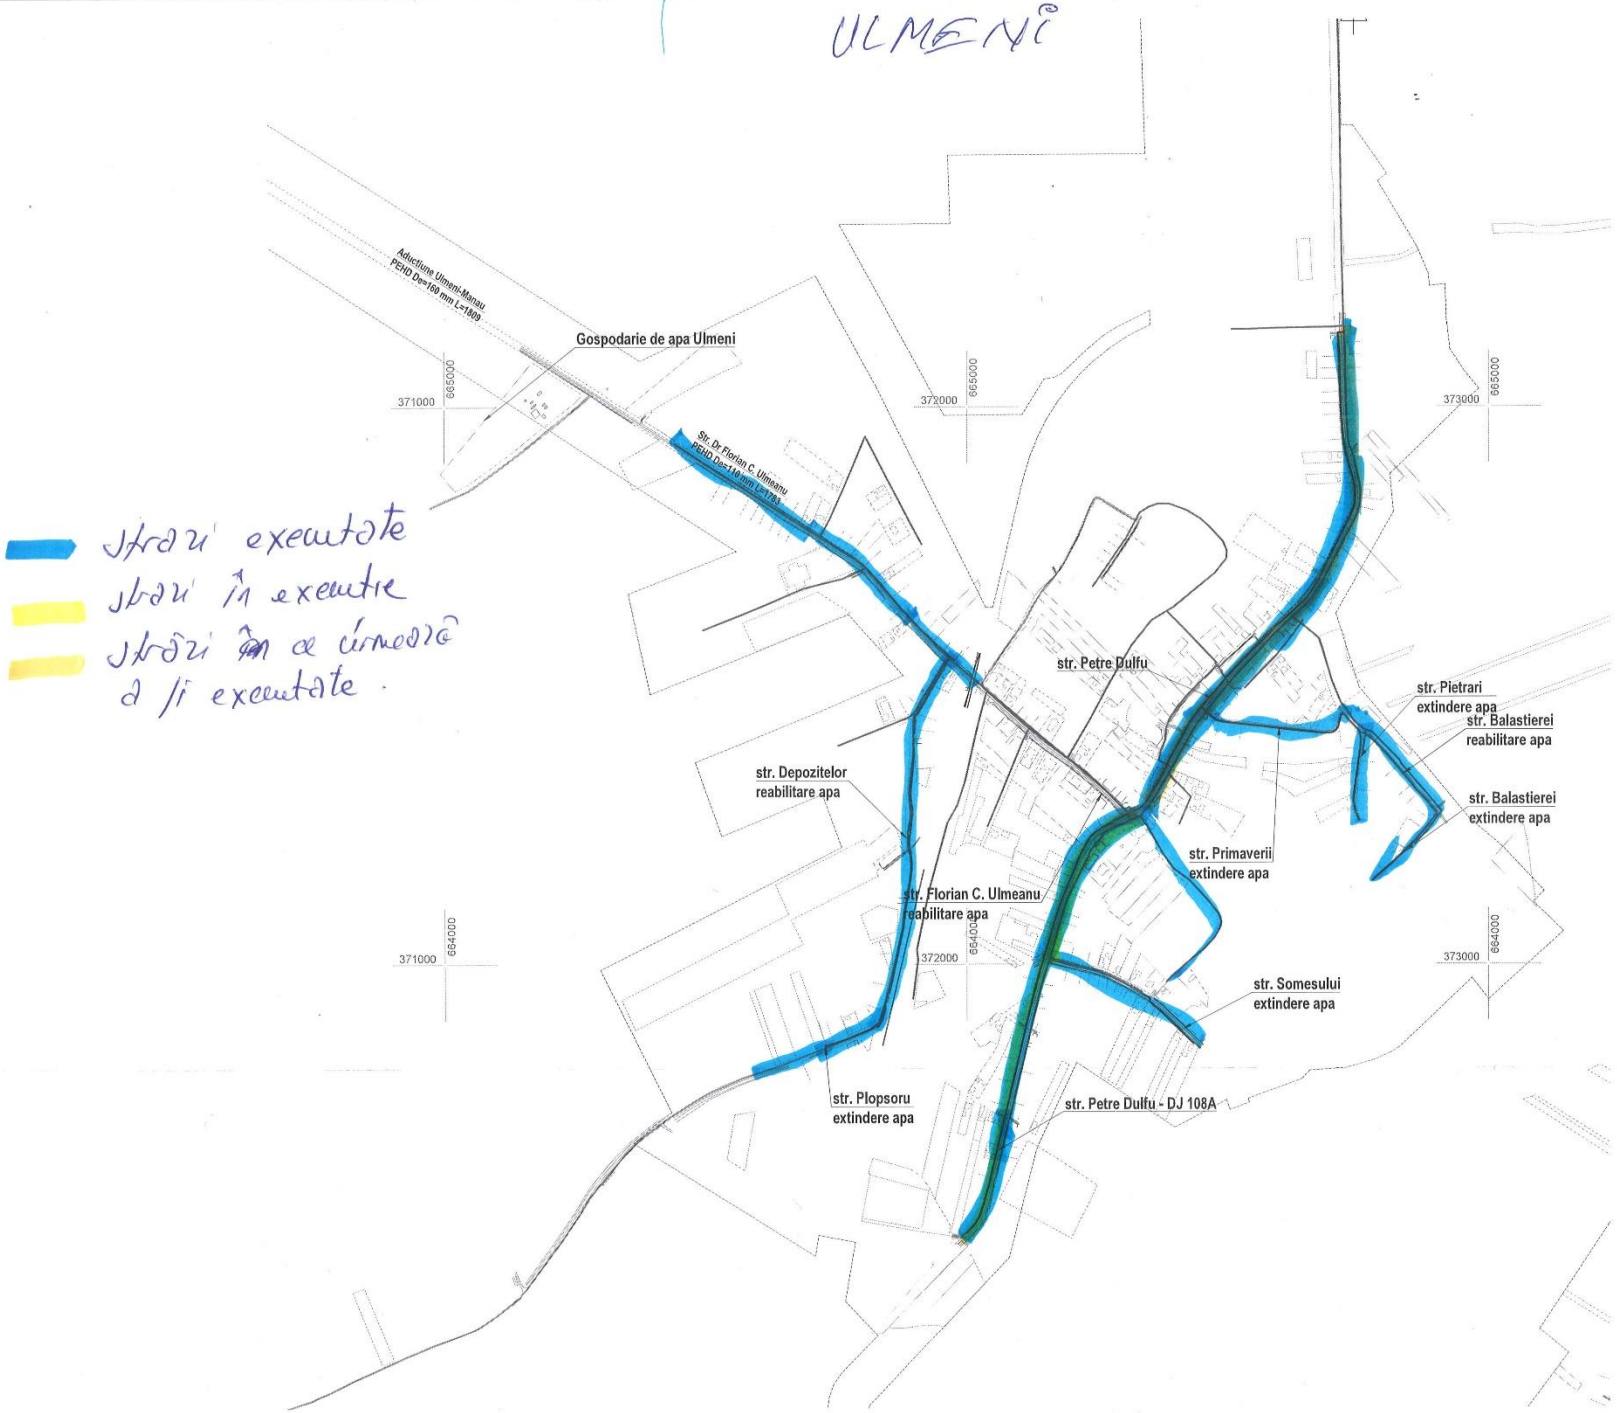


Străzi executate
Străzi în execuție
Străzi în care urmează să fie executate.

# *MM-CL-11 - Retele apa si apa uzata: Targu Lapus, Ulmeni, Cavnic, Miresu Mare, Suciu de Sus, Ardusat*

| Nr. Crt | Nume strada | Indicator | | | Grafic | | Stadiu | |
|---|---|---|---|---|---|---|---|---|
| | | Diametru conducta (mm) | Lungime conducta contract (mm) | Bransamente (buc) | Perioada de inceput | Perioada finala | Lungime conducta ( m) | Bransamente (buc) |
| 1 | Rezervor-Chelinta | 110 | 816 | - | 16.06.2025 | 20.06.2025 | 816 (100%) | 0 |
| 2 | Strada 1 | 75 | 427 | 21 | | | 0 | 0 |
| 3 | Strada 3 | 75 | 557 | 29 | 25.05.2026 | 31.07.2026 | 360 (64%) | 21 |
| 4 | Strada 4 | 63 | 71 | 6 | 26.05.2026 | 28.05.2026 | 71 (100%) | 6 |
| 5 | Strada 8 | 63 | 287 | 17 | 18.05.2026 | 22.05.2026 | 287 (100%) | 17 |
| 6 | str. DJ108E | 63 | 1602 | 265 | 07.10.2025 | 30.07.2026 | 1550 (96%) | 50 (57%) |
| | | 110 | 3059 | | | | 1400 (42%) | |
| 7 | str. Principala | 110 | 643 | 39 | 24.06.2025 | 10.07.2025 | 643 (100%) | 39 (100%) |
| **TOTAL LUNGIME APA CHELINTA** | | **63, 75, 110** | **7 462** | **377** | | | **5 125 (68%)** | **195 (52%)** |

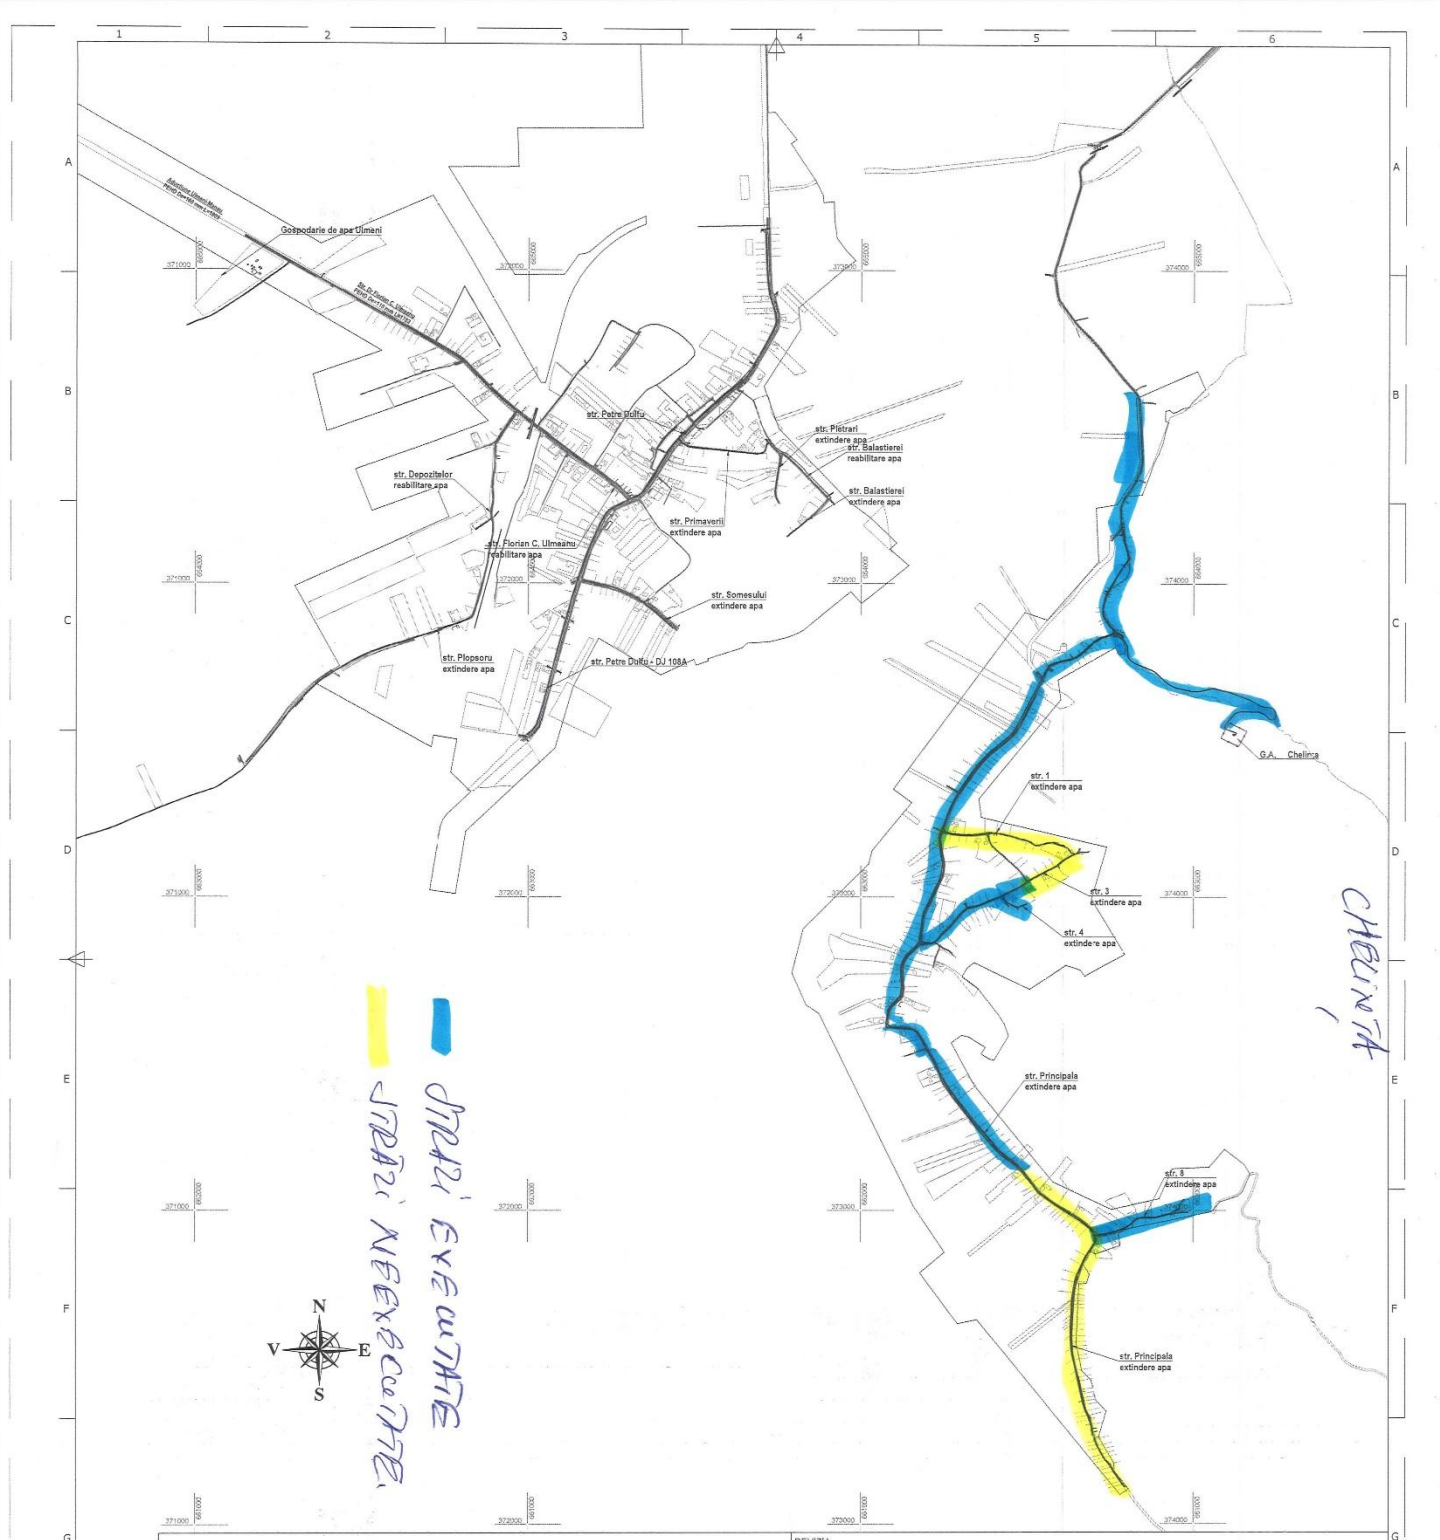


NOTA
- in timpul executiei si in exploatare, executantul si beneficiarul vor respecta prevederile legale in vigoare la data respectiva privitoare la protectia muncii, la siguranta circulatiei, precum si la toate indicatiile de detaliu din partea scrisa a proiectului.
- se atrage atentia in mod special asupra necesitatii respectarii " Regulamentului privind protectia si igiena muncii in constructii " si "Legea securitatii si sanatatii in munca" nr. 319/ 2006
- in caz de intersectie a lucrarilor proiectate cu retele de gospodarie subterana existente si nesemnalizate in planul de situatie, constructorul si beneficiarul nu vor accepta modificarea traseelor fara a anunta in prealabil proiectantul lucrarii.
- conform dispozitiilor legale in vigoare constructorul va incepe executia lucrarilor de terasamente numai pe baza unui acord scris incheiat cu toate utilitatile care detin gospodarie subterana ( cabluri electrice, cabluri telefonice, conducte de gaz, canale termice, cabluri R.A.T.T. )
- sapaturile vor fi astfel executate incat sa previna prabusirea peretilor.

CATEGORIA DE IMPORTANTA (CONF. STAS 4273/83 - III
CLASA DE IMPORTANTA (CONF. HGR-766/97) -C

RESPECTA NORMELE GENERALE SI SPECIFICE DE PROTECTIE SI IGIENA MUNCII, NORMELE P.S.I. IN VIGOARE

REVIZIA

| REV | Data | Descriere | Proiectat | Verificat | Aprobat |
|---|---|---|---|---|---|
| | | | | | |

| Verificator | Nume | Semnatura | Cerinta: | Referat de verificare titlu/nr. / data |
|---|---|---|---|---|

Proiectant general
Consortiu S.C. Eptisa Romania S.R.L. si Eptisa Servicios de Ingenieria S.L.

Sos. Dudesti-Pantelimon nr. 42, RAMS center, et. 5, corp A, sector 3, Bucuresti
Tel:+ 40 21 301 14 70
Fax: + 40 21 301 14 80
Email: bucuresti@eptisa.com
Certificari: ISO 9001:2000, ISO 14001

Beneficiar
S.C. VITAL S.A. BAIA MARE

Str. Gheorghe Sincai, nr. 21, cod postal 430311, Baia Mare
Tel:+40 262 21 18 24
Fax:+40 262 21 51 53
Email: office@vitalmin.ro

Denumire contract
ASISTENȚĂ TEHNICĂ PENTRU PREGĂTIREA APLICAȚIEI DE FINANȚARE ȘI A DOCUMENTAȚIILOR DE ATRIBUIRE PENTRU PROIECTUL REGIONAL DE DEZVOLTARE A INFRASTRUCTURII DE APĂ ȘI APĂ UZATĂ DIN JUDEȚUL MARAMUREȘ ÎN PERIOADA 2014 - 2020

Denumire contract de lucrari:
MM-CL-11 RETELE APA SI APA UZATA: TARGU LAPUS, ULMENI, CAVNIC, MIRESU MARE, SUCIU DE SUS, ARDUSAT

Contract nr. 37/14.02.2018

Faza P.T./P.A.C.

COMPONENTA: UAT ULMENI

| | | | Data: |
|---|---|---|---|
| Proiectat | ing.dipl. Dorofteese Daniel | | Ian. 2023 |
| Verificat | ing. Catalin Samoila | | Scara: |
| Aprobat | ing. Mircea Dedu | | 1:10.000 |

Titlu plansa
Plan general de situatie

Plansa nr. MM-UM-PTIDA-A-PSG

420x594

# Str. 3 - apa

# Str. 3 - apa

# Str. 3 - apa

# Str. 3 - apa

# Str. 3 - apa

# Str. 3 - apa

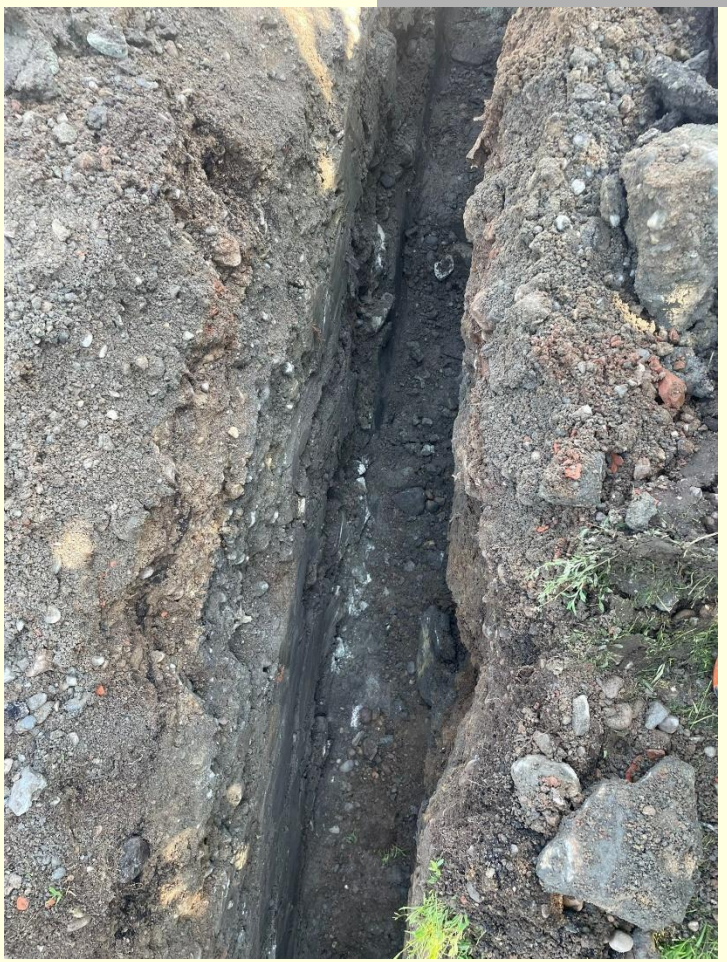

# *MM-CL-11 - Retele apa si apa uzata: Targu Lapus, Ulmeni, Cavnic, Miresu Mare, Suciu de Sus, Ardusat*

In concluzie la nivel de CL-11 pana in data de 31.08.2025 s-au realizat urmatoarele:

| Nr. Crt. | Nume strada | Indicator | | | Grafic | | Stadiu | |
|---|---|---|---|---|---|---|---|---|
| | | Lungime conducta contract (mm) | Diametru conducta (mm) | Bransamente (buc) | Perioada de inceput | Perioada finala | Lungime conducta ( m) | Bransamente (buc) |
| TOTAL LUNGIME APA TARGU LAPUS | | 5 997 | 110 | 326 | | | 2 339 (39%) | 125 (35%) |
| TOTAL LUNGIME CANAL TARGU LAPUS | | 5629 | 110 | 120 | | | 703 (12%) | 34 (28%) |
| TOTAL LUNGIME APA DAMACUSENI | | 3 059 | 110 | 210 | | | 816 (23%) | 58 (28%) |
| TOTAL LUNGIME CANAL DAMACUSENI | | 6 883 | 250 | 389 | | | 2 415 (35%) | 160 (41%) |
| TOTAL LUNGIME APA MIRESU MARE | | 15 510 | 110 | 850 | | | 15 510 (100%) | 740 (87%) |
| TOTAL LUNGIME IADARA | | 8 722 | 110 | 440 | | | 8 722 (100%) | 440 (100%) |
| TOTAL LUNGIME REMETI PE SOMES | | 6 531 | 110 | 308 | | | 3 836 (96%) | 96 (31%) |
| TOTAL LUNGIME APA ULMENI | | 4 069 | 110, 63, 25 | 187 | | | 4 069 (100%) | 127 (88%) |
| TOTAL LUNGIME APA CHELINTA | | 7 462 | 63, 75, 110 | 377 | | | 5 125 (68%) | 195 (52%) |
| **TOTAL LUNGIME APA CL-11** | | 87 684 | 63, 75, 110 | 5 232 | | | 40 417 (46%) | 1 781 (34%) |
| **TOTAL LUNGIME CANAL CL-11** | | 20 205 | 250 | 1004 | | | 3 118 (15%) | 194 (19%) |