
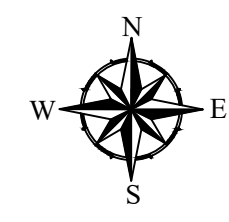


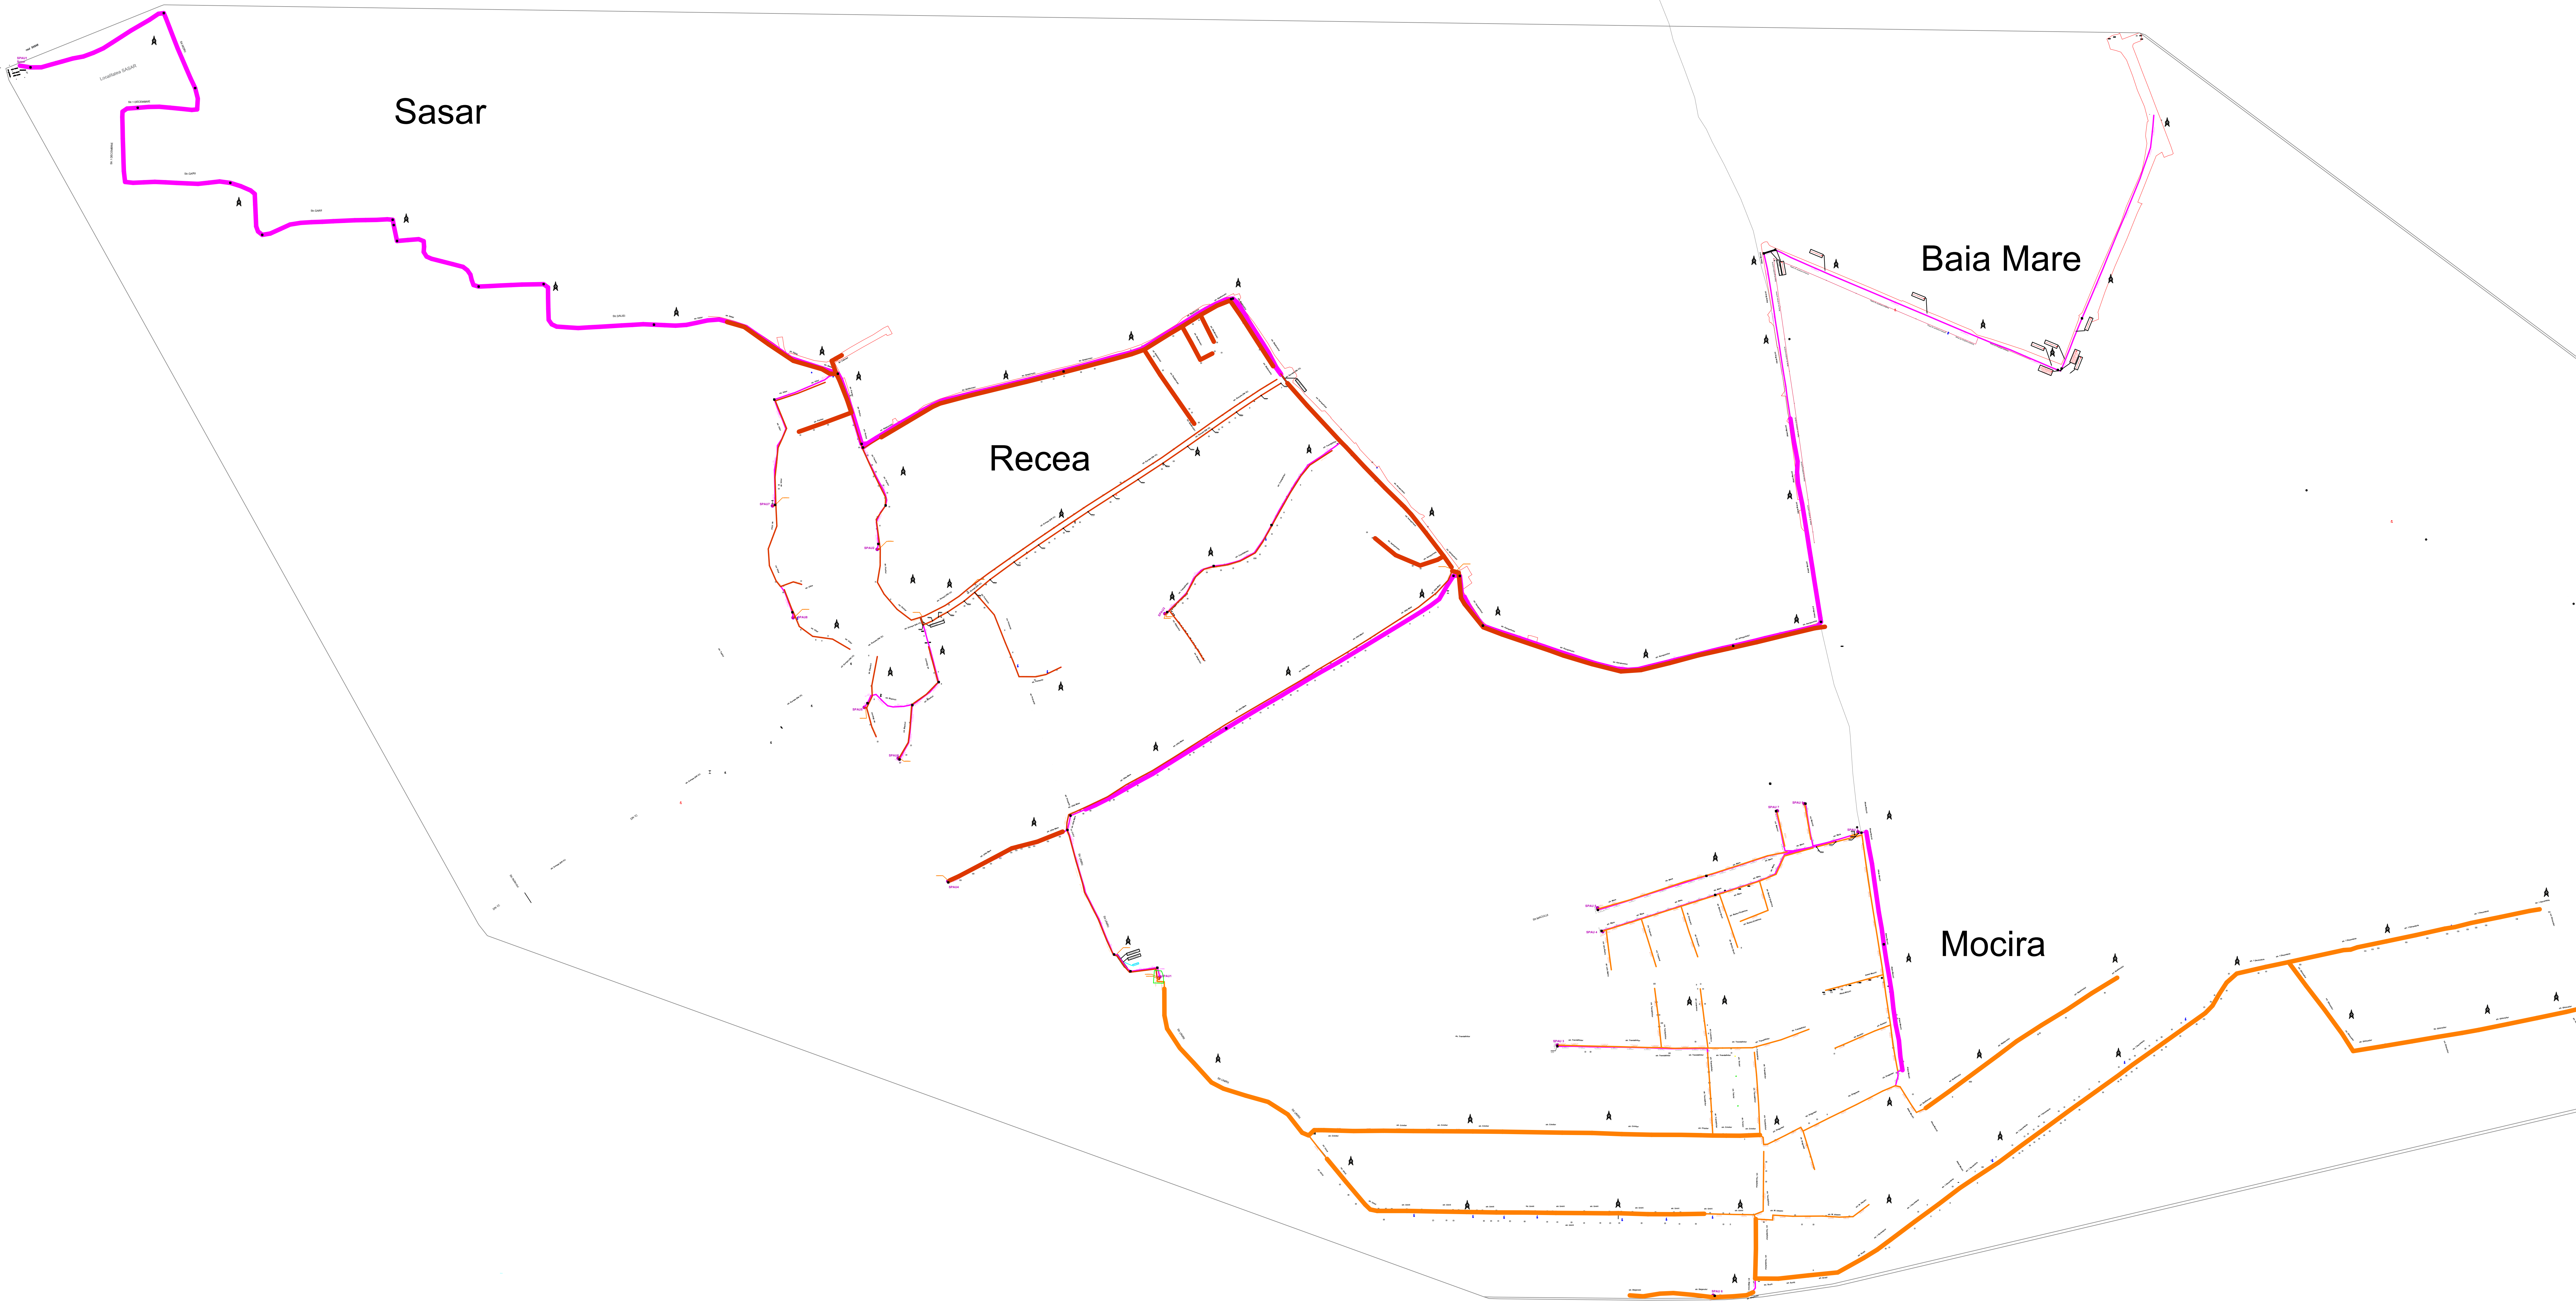

Legenda

- Extindere retea de canalizare-proiectata
- Extindere retea de canalizare-executata
- Conducta de refulare-proiectata
- Conducta de refulare-executata
- Extindere retea de canalizare-proiectata Mocira
- Extindere retea de canalizare-executata Mocira

Nota:
Categoriza de importanta conf. HG 766/1997 C (normala)
Clasa de importanta a constructiei conf. STAS 4273-1983: IV
Cerintele de calitate conf. HG 925-1995: Is

REV	DATA	SCOPUL REVIZIEI	Proiectat	Verificat	Aprobat
BENEFICIAR:			PROIECT:		
VITAL SA Baia Mare			MM-CL-07 - Retele de apa si apa uzata: Tautii Magheraus, Recea, Baia Sprie, Sisesti		
ANTREPRENOR:			CONSULTANT		
Asocierea: EUSKADI SRL si AMI SA			VITAL SA Baia Mare		
Nume			DENUMIRE DESEN:		
Ing. Chelhat Tudor			Retea de canalizare Recea		
Ing. Petre Dan			Plan de situatie - Refuzare		
Ing. Maria Florin			Planşa conform execuţiei		
Ing. Zărnău Claudia			Proiect nr. MM-CL-07		
Data			Faza		
februarie 2020			SI		
Rev.			Rev.		
0			0		